


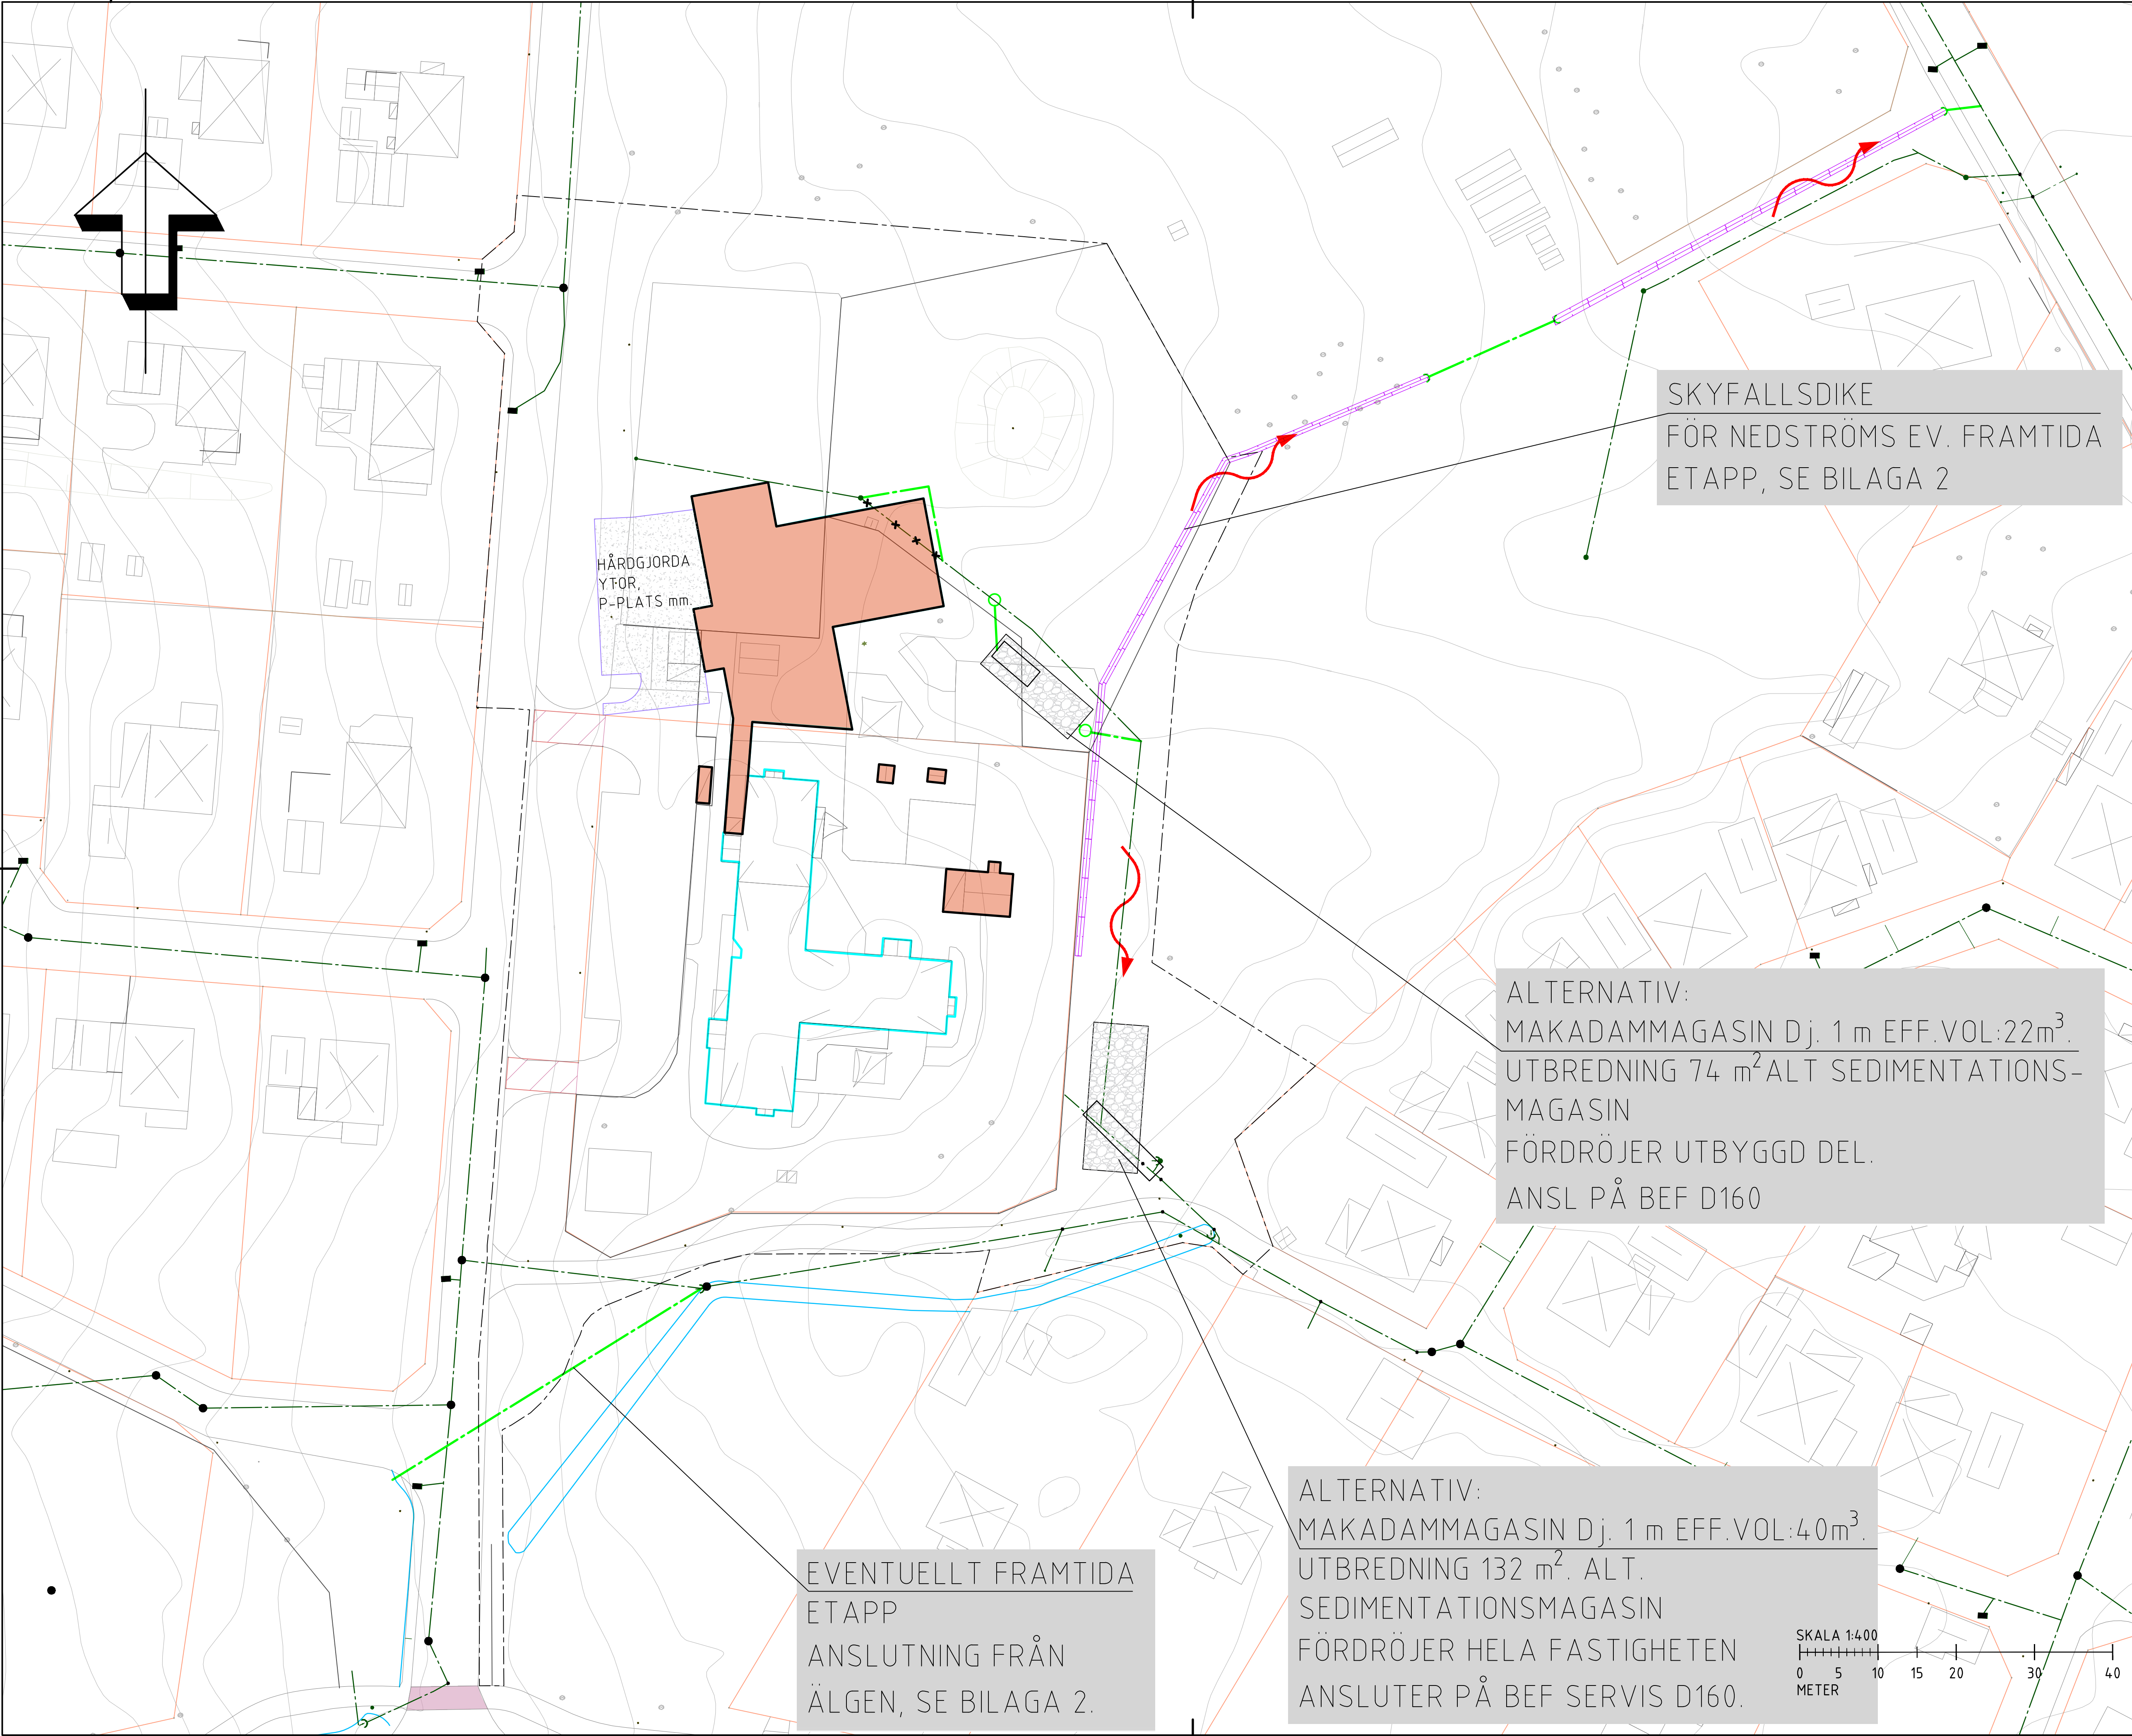

COORDINATSYSTEM I PLAN: SWEREF 99 13 30

COORDINATSYSTEM I HÖJD: RH 2000

TECKENFÖRKLARING

PLANOMRÅDESGRÄNS

BEF. DAGVATTENLEDNING

BEF. DAGVATTENLEDNING  
UTGÅR

NY DAGVATTEN-  
LEDNING

NY DAGVATTENBRUNN

FÖRESLAGET FÖRDRÖJINGS-  
MAGASIN MAKADAM

FÖRESLAGET SEDIMENTATIONS-  
MAGASIN

FÖRESLAGET SKYFALLSDIKE

FLÖDESRIKTNING  
DAGVATTEN

GRANSKNINGSHANDLING

|                               |                    |                                   |                          |
|-------------------------------|--------------------|-----------------------------------|--------------------------|
| BET                           | ÄNDRINGEN AVSER    | DATUM                             | SIGN                     |
| DAGVATTENUTREDNING            |                    |                                   |                          |
| SKOGSHYDDAN-HAMMARDAL         |                    |                                   |                          |
| Hjo kommun                    |                    |                                   |                          |
| UPPDRAG NR<br>10365051        |                    | RITAD/KONSTRUERAD AV<br>P NORBERG | HANDLÄGGARE<br>P NORBERG |
| DATUM<br>2024-05-07           |                    | ANSVARIG<br>PER NORBERG           |                          |
| BEBYGGELSEFÖRSLAG SKOGSHYDDAN |                    |                                   |                          |
| BEFINTLIGT DAGVATTENSYSTEM    |                    |                                   |                          |
| FÖRESLAGEN DAGVATTENHANTERING |                    |                                   |                          |
| TVÅ ALTERNATIV                |                    |                                   |                          |
| SKALA<br>1:400                | NUMMER<br>BILAGA 4 |                                   | BET                      |